


Profile główne

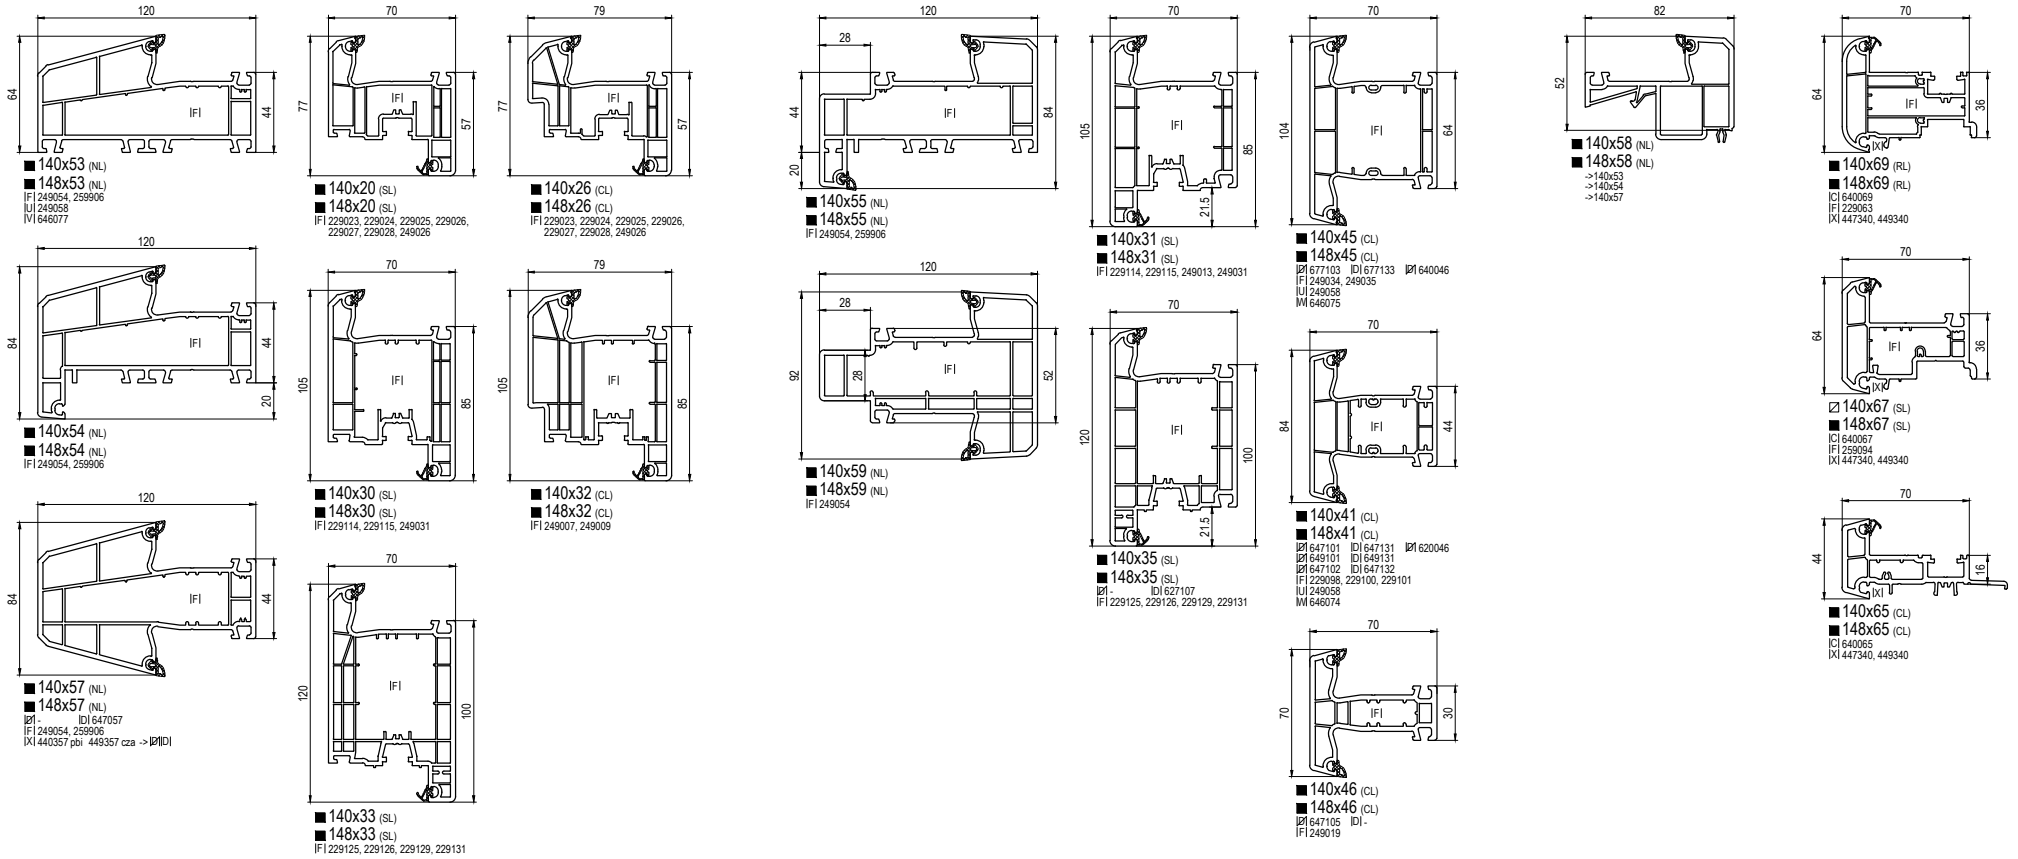

profil xx0xxx = biały ~ RAL 9016
 xx8xxx = kremowo-biały ~ RAL 9001
 xxx3xx = uszczelki: czarny
 xxx4xx = uszczelki: papierowa biel

IX Uszczelki xx0xxx = biały
 xx7xxx = papierowa biel
 xx9xxx = czarny

Listwa przyściana
 Profile dodatkowe
 Dodatki
 = kremowo-biały na żądanie

☐ Wklejane szyby
 protected under EP 1659254B1

☑ nieokleinowany
 ☐ okleinowany

IC zastępka
 IZ łącznik bez kolnierzy
 IZ = IZ1 -> do wklejanej szyby
 IJ łącznik
 IFI wzmacnienie
 IP1 aluskin nakładka aluminiowa
 IC1 aluminiowa osłona przygi ramy
 IU prog aluminiowy
 IV łącznik ramy z progiem
 MI łącznik słupka z progiem
 IX uszczelka

(NL) IDEAL 4000 NL

(CL) Classic-line
 (SL) Soft-line
 (RL) Round-line

(MB) Monoblok

pbi papierowa biel
 cza czarny

Profile dodatkowe

